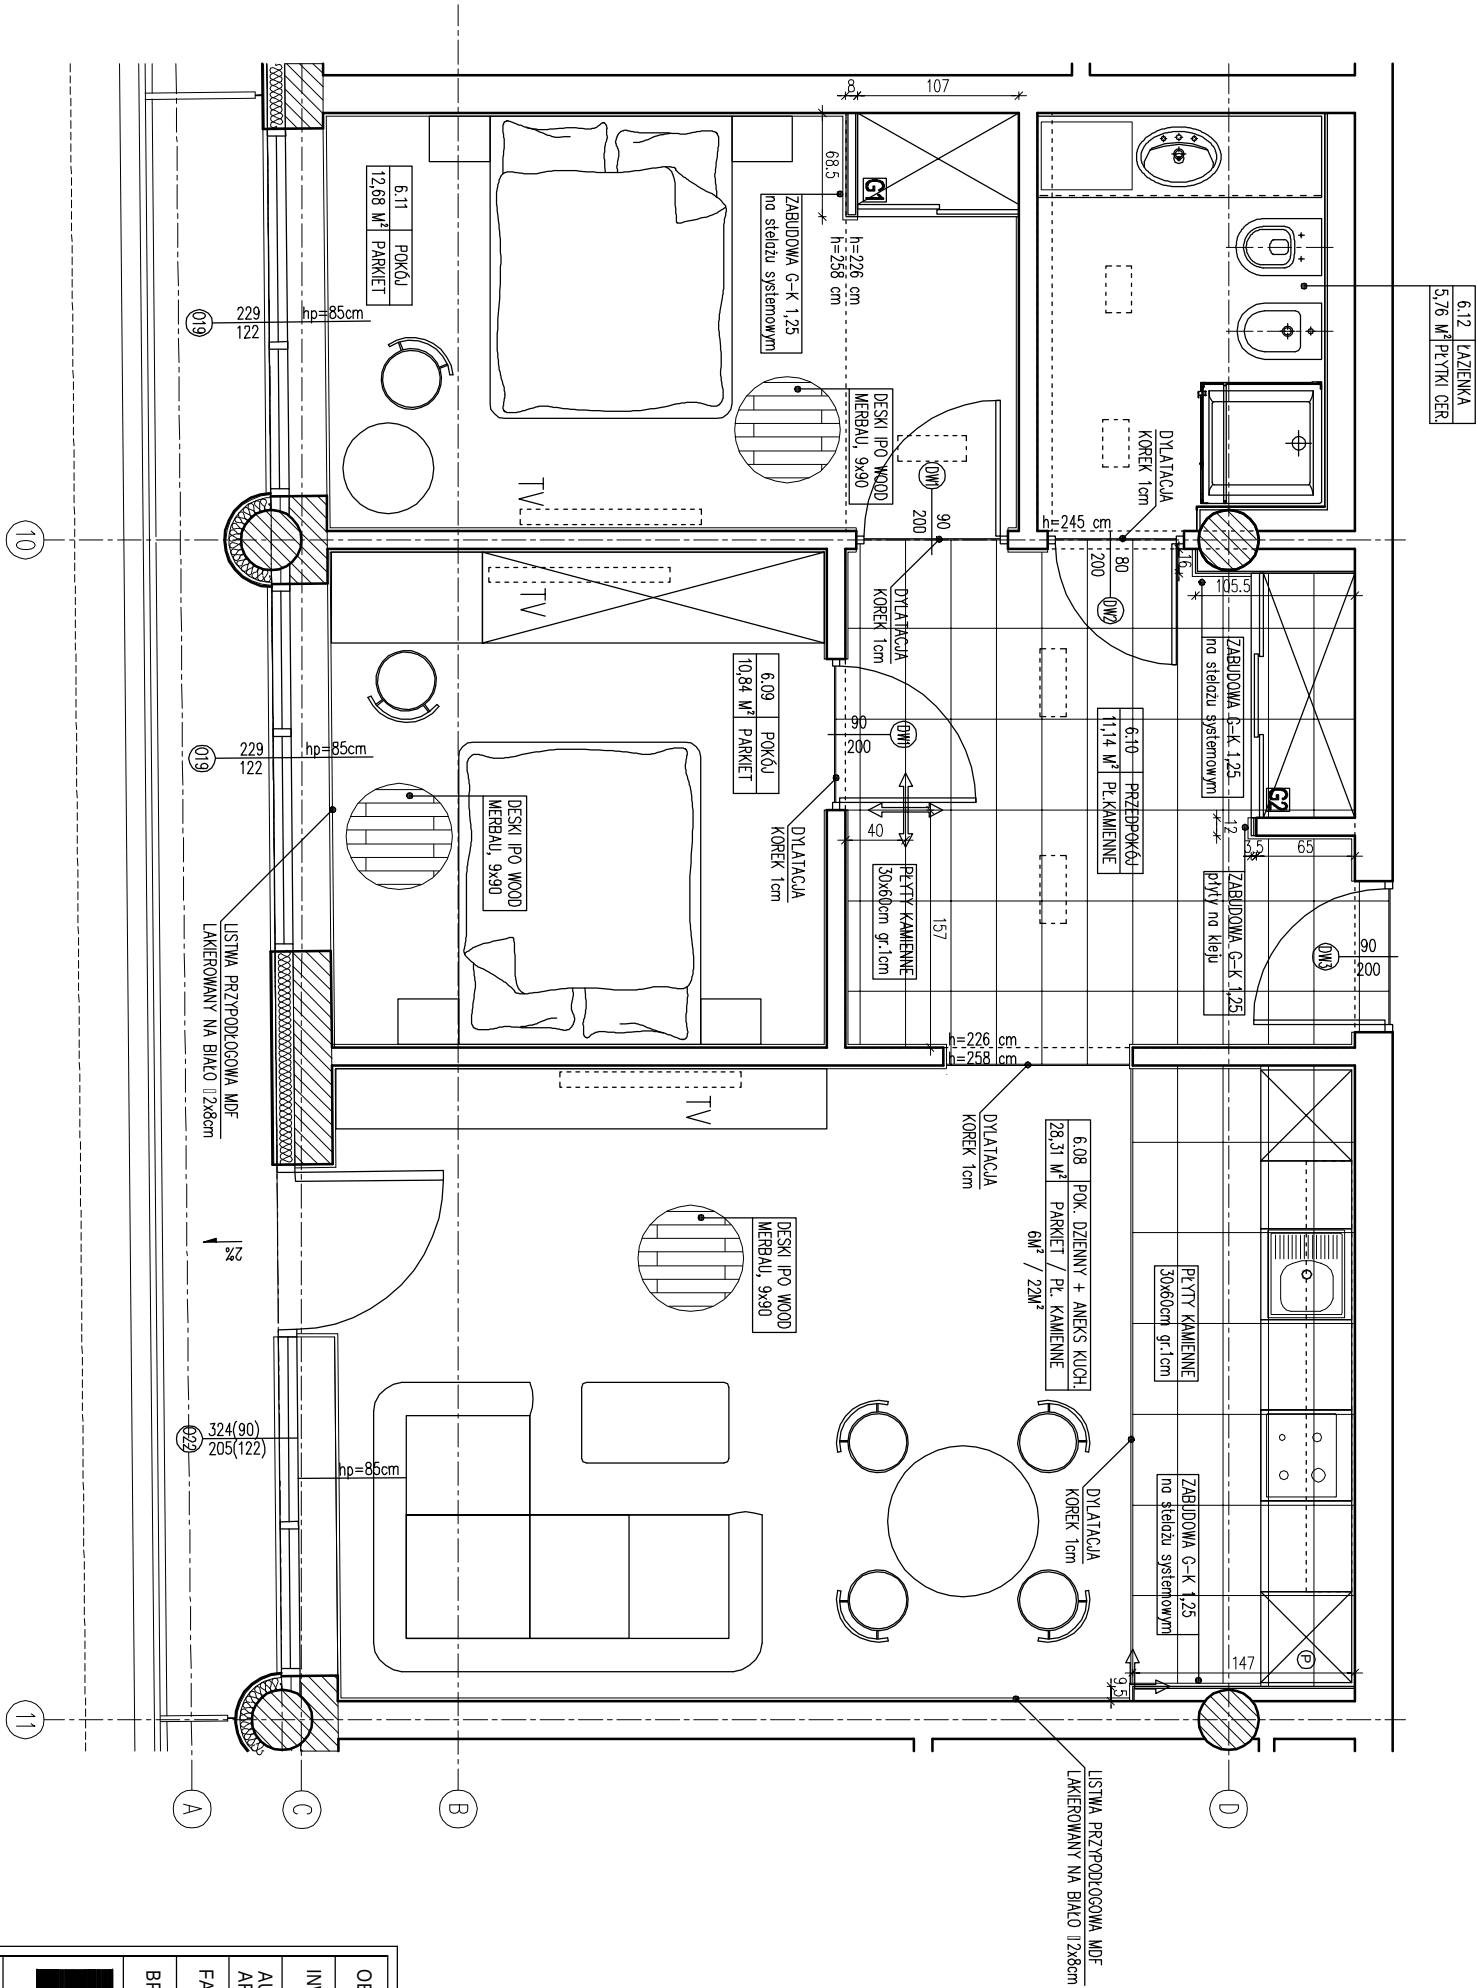


OBIEKT:	ONIRO, ul. OFIAR OŚWIECIMSKICH 31, WROCŁAW		
INWESTOR:	Z.P.O. OTIS sp. z o.o.		
AUTORZY KONCEPCJI ARCHITEKTONICZNEJ:	AMOEBĄ GRUPA PROJEKTOWA		
FAZA:	PROJEKT WNĘTRZ		
BRANŻA:	ARCHITEKTURA WNĘTRZ		
AMOEBĄ GRUPA PROJEKTOWA			
UL. HUBSKA 44 D3	50-502 WROCŁAW	TEL/FAX 071 798753	BIURO@AMOEBĄ.NET.PL
PROJEKTANT:	MACIEK SKUPIŃSKI		
PROJEKTANT ARCHITEKTURY	ARCH. JUSTYNA POLLAK		
DATA:	CZERWIEC 2007	SKALA:	1:50
TREŚĆ RYSUNKU:	MIESZKANIE NR 2.		NR RYSUNKU:
	RZUT		W2.1 wersja 01