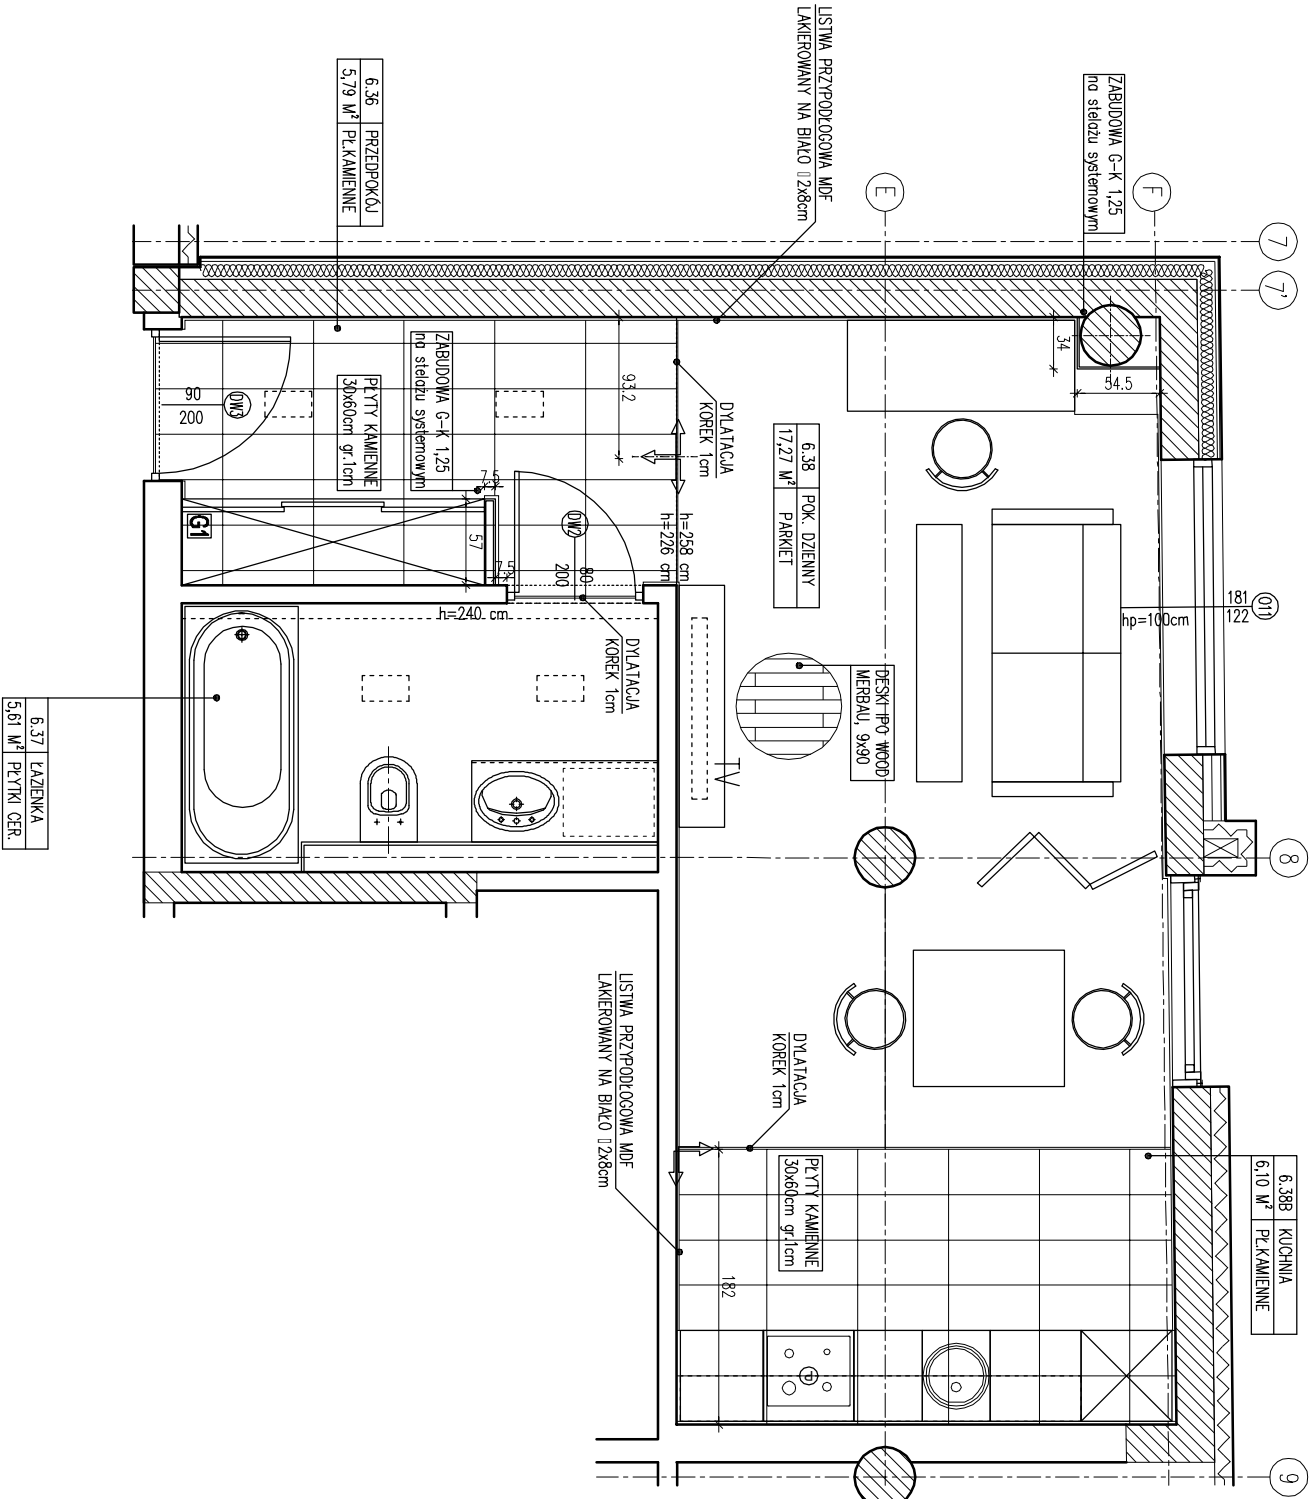


OBIEKT:		ONIRO, ul. OFIAR OŚWIECIMSKICH 31, WROCŁAW	
INWESTOR:		Z.P.O. OTIS sp. z o.o.	
AUTORZY KONSEPCJI ARCHITEKTONICZNEJ:		AMOEBRA GRUPA PROJEKTOWA	
FAZA:		PROJEKT WNĘTRZ	
BRANŻA:		ARCHITEKTURA WNĘTRZ	
			
UL. HUBSKA 44 D3		50-502 WROCŁAW	TEL/FAX 071 7936753
BIURO@AMOEBRA.NET.PL			
IMIĘ I NAZWISKO		PODPIS	
PROJEKTANT:		MACIEK SKUPIŃSKI	
ARCH.		JUSTYNA POLLAK	
PROJEKTANT ARCHITEKTURY		MGR INŻ. ŁUKASZ KABAROWSKI upr. nr 08/OPOKK/2006	
DATA:		CZERWIEC 2007	SKALA:
TREŚĆ RYSUNKU:		NR RYSUNKU:	
RZUT		W7.1	
		wersja 01	