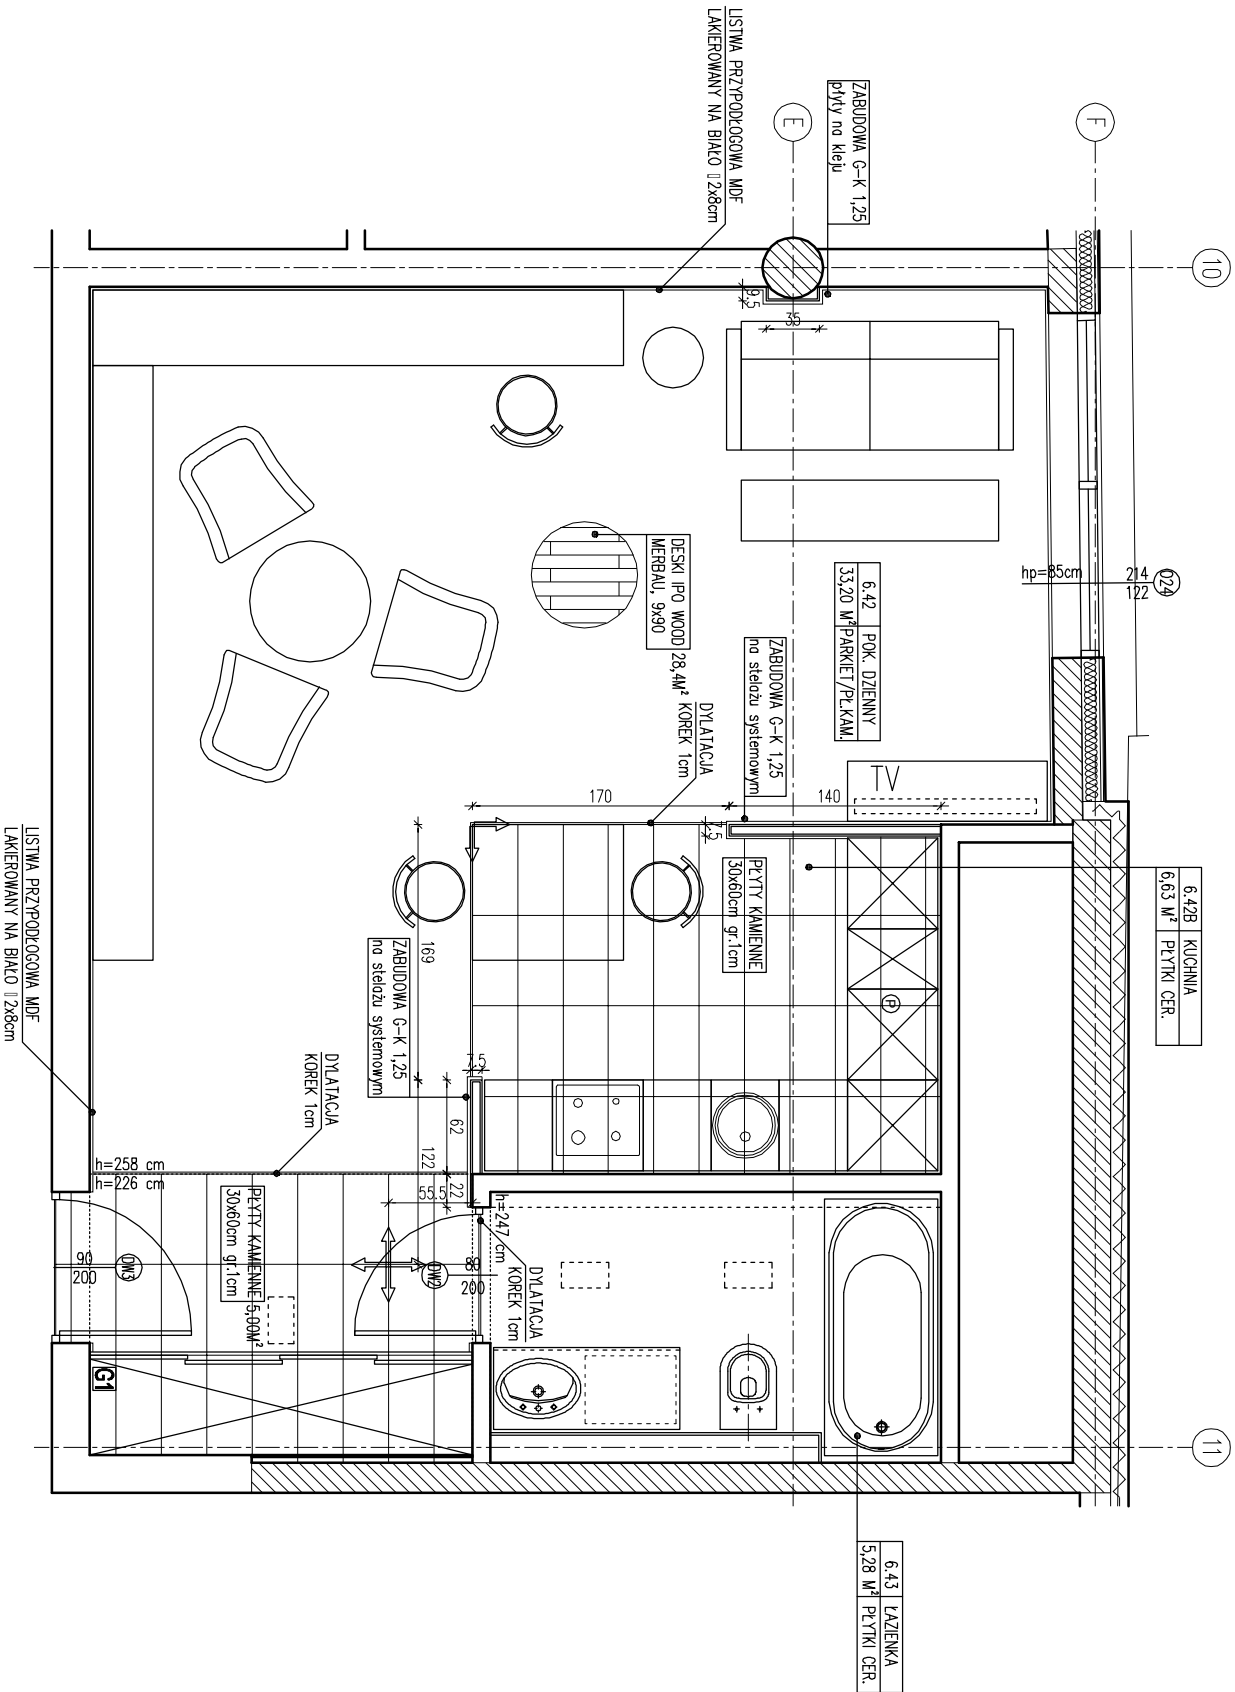


OBIEKT:		ONIRO, ul. OFIAR OŚWIECIMSKICH 31, WROCŁAW	
INWESTOR:		Z.P.O. OTIS sp. z o.o.	
AUTORZY KONSEPCJI ARCHITEKTONICZNEJ:		AMOEBA GRUPA PROJEKTOWA	
FAZA:		PROJEKT WNĘTRZ	
BRANŻA:		ARCHITEKTURA WNĘTRZ	
 			
UL. HUBSKA 44 D3		50-502 WROCŁAW TEL/FAX 071 7936753	
BIURO@AMOEBA.NET.PL			
PROJEKTANT:		IMIĘ I NAZWISKO	PODPIS
		MACIEK SKUPIŃSKI	
PROJEKTANT ARCHITEKTURY		ARCH. JUSTYNA POLLAK	
		MGR INŻ. ŁUKASZ KABAROWSKI upr. nr 08/OPOKK/2006	
DATA:		CZERWIEC 2007	SKALA:
			1:50
TREŚĆ RYSUNKU:		NR RYSUNKU:	
		W9.1	
		wersja 01	
RZUT			