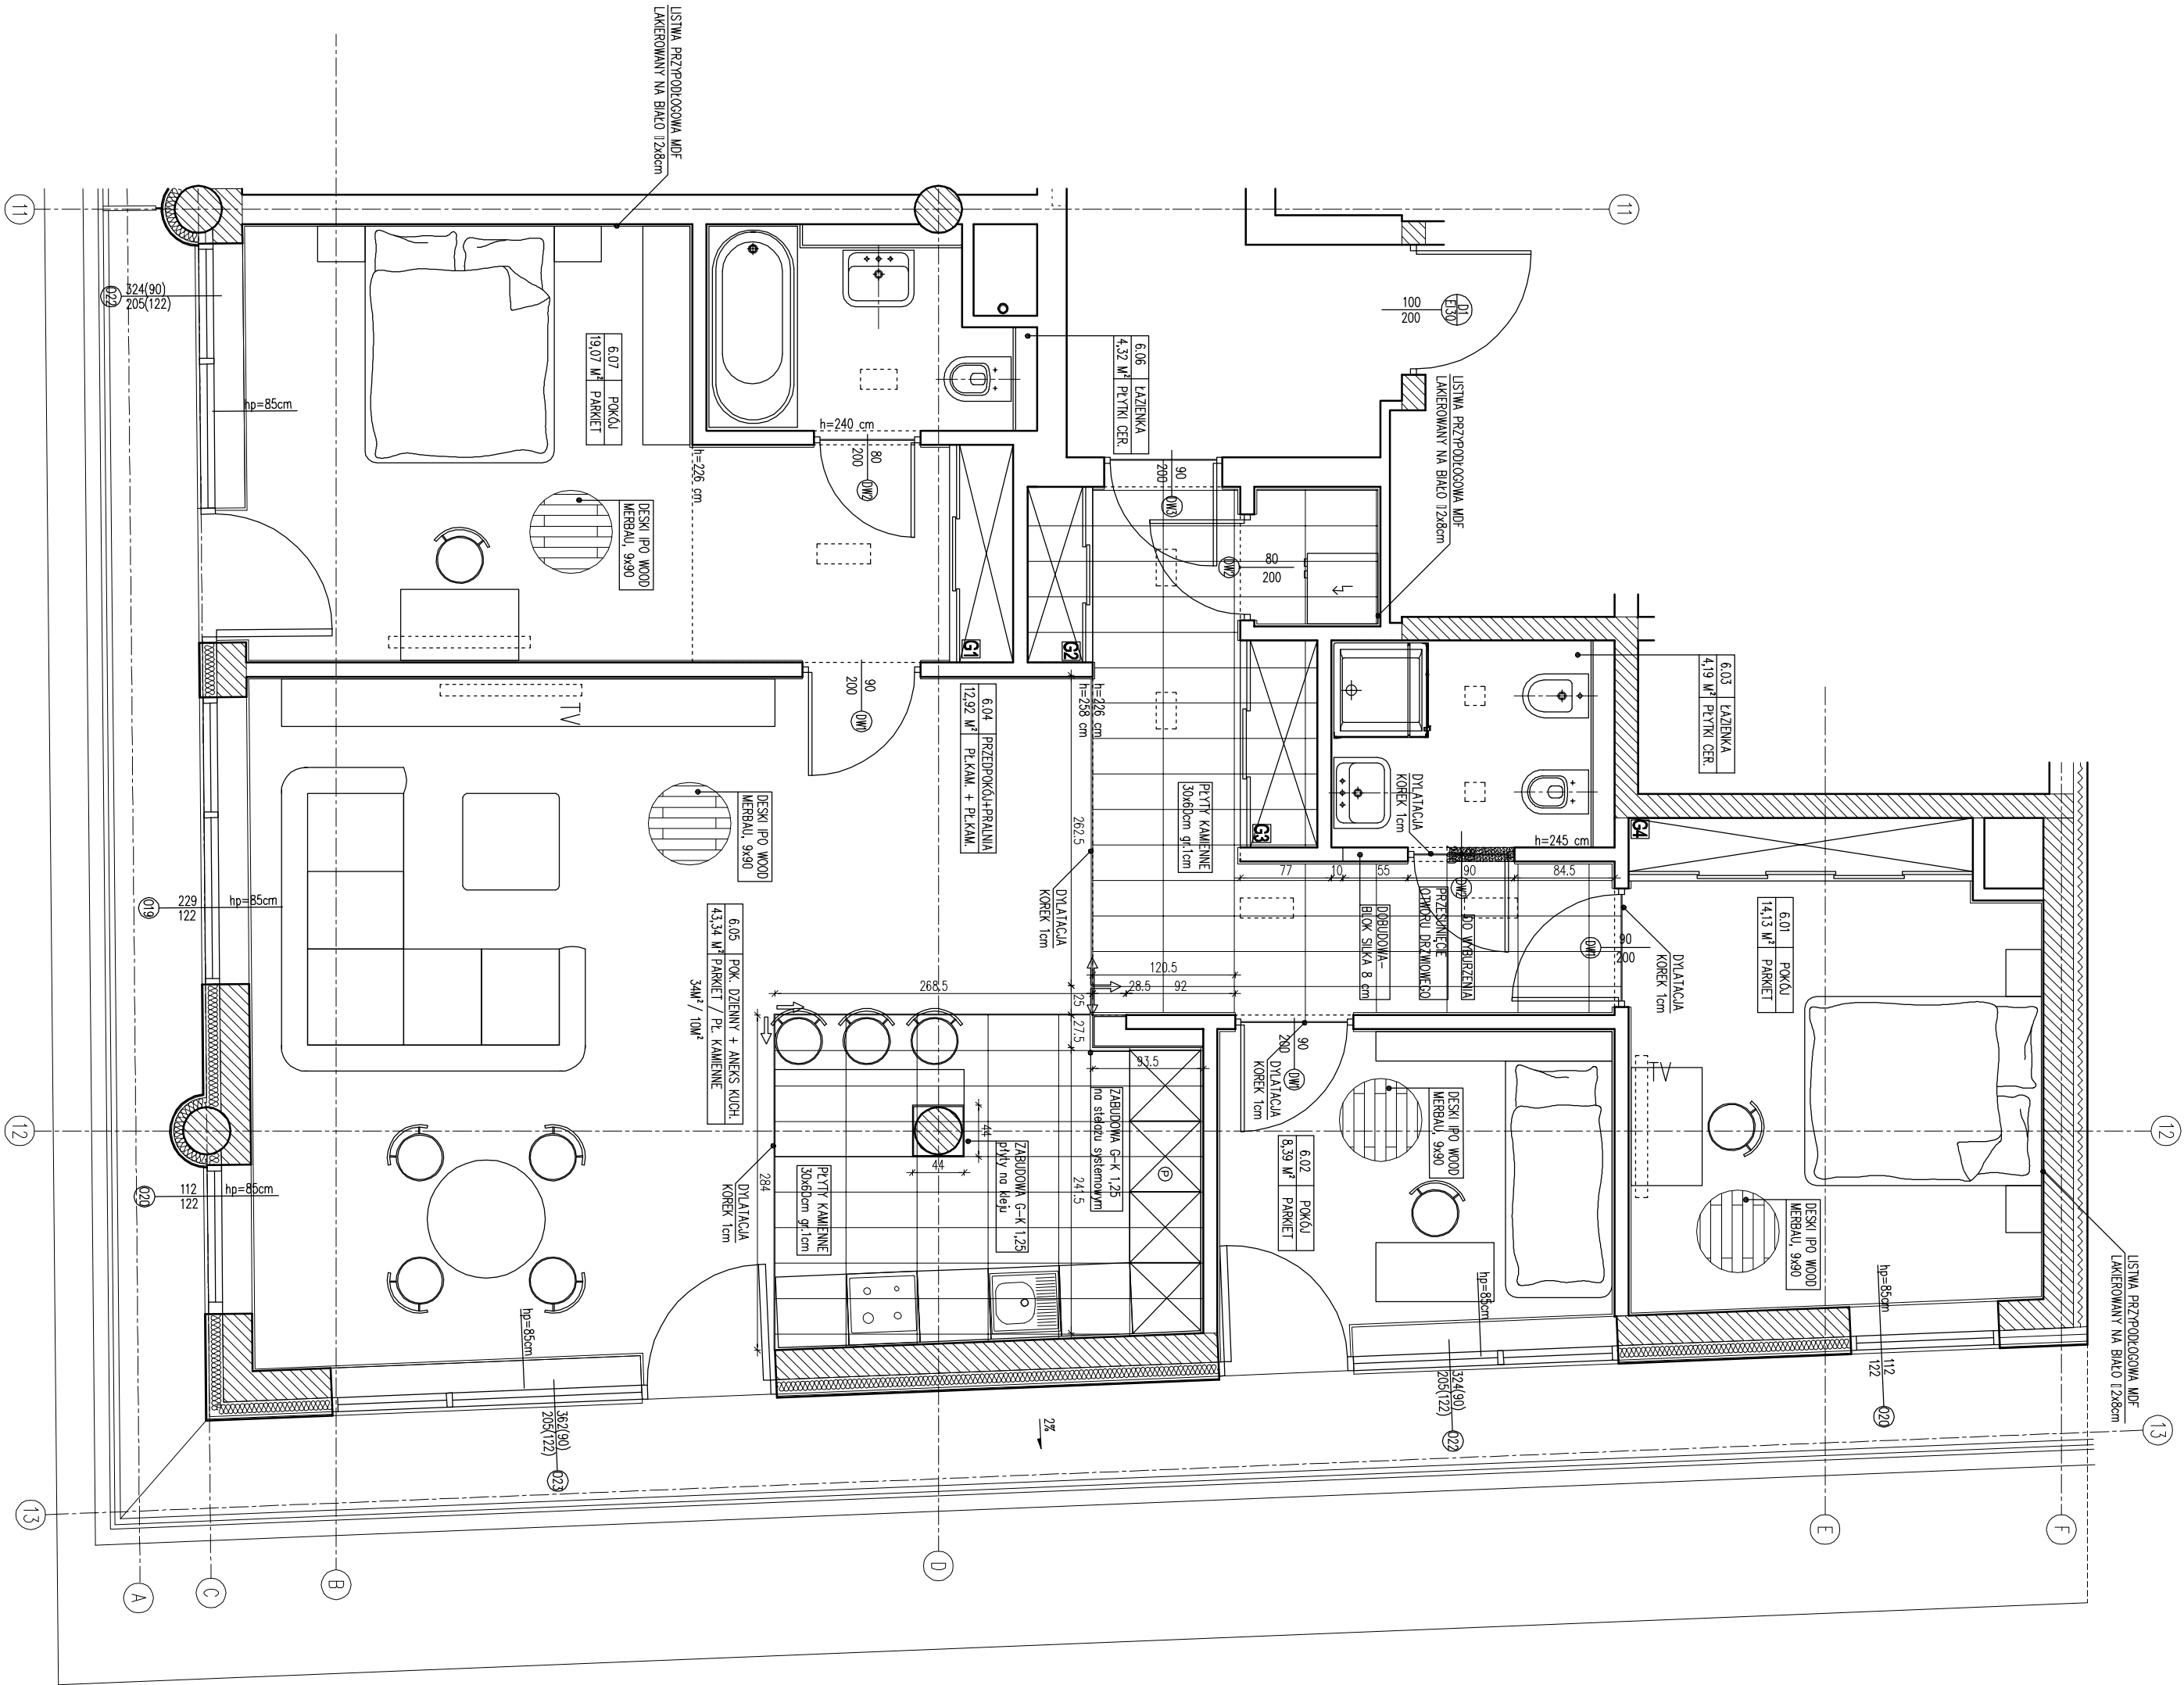
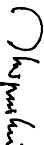


OBIEKT:	ONIRO, ul. OFIAR OŚWIECIMSKICH 31, WROCŁAW		
INWESTOR:	Z.P.O. OTIS sp z o.o.		
AUTORZY KONCEPCJI ARCHYTEKTONICZNEJ:	AMOEBIA GRUPA PROJEKTOWA		
FAZA:	PROJEKT WNĘTRZ		
BRANŻA:	ARCHITEKTURA WNĘTRZ		
 AMOEBIA GRUPA PROJEKTOWA			
UL. HUBSKA 44 D3		50-502 WROCŁAW	TEL/FAX 071 7998793
IMIE I NAZWISKO		BIURO@AMOEBIA.NET.PL	
PROJEKTANT:	MACIEK SKUPIŃSKI	PODPIS	
	ARCH. JUSTYNA POLLAK		
PROJEKTANT ARCHITEKTURY	MGR INŻ. ŁUKASZ KABAROWSKI upr. nr 090POKK/2006		
DATA:	CZERWIEC 2007	SKALA:	1:50
TREŚĆ RYSUNKU:	MIESZKANIE NR 1.	NR RYSUNKU:	W1.1
RZUT			wersja 01